

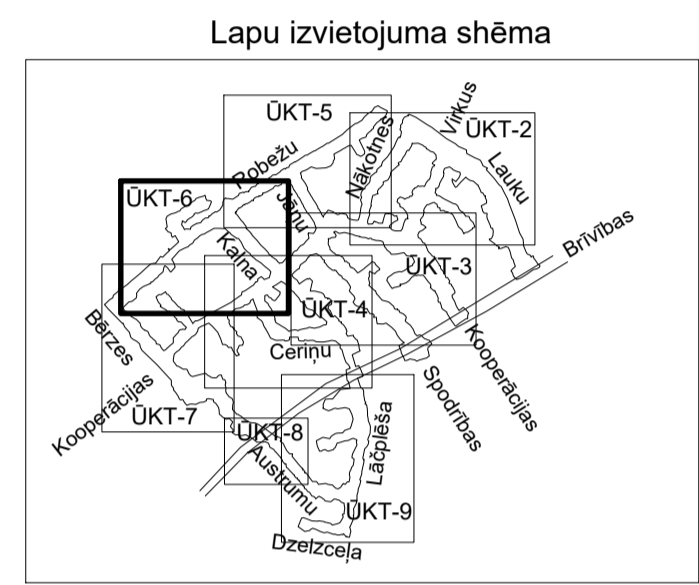


Kanalizācijas skatāku piesaistes koordinātes		
Nr.	X	Y
Ro-K1-18	276548.45	456472.61
Ro-K1-18a	276545.08	456474.96
Ro-K1-19	276534.62	456452.85
Ro-K1-19a	276531.09	456455.32
Ro-K1-20	276522.26	456435.21
Ro-K1-20a	276500.53	456459.51
Ro-K1-20a1	276490.23	456462.39
Ro-K1-21	276511.86	456420.17
Ro-K1-21a	276507.17	456423.19
Ro-K1-21b	276516.85	456416.74
Ro-K1-22	276505.38	456410.58
Ro-K1-22a	276510.15	456407.31
Ro-K1-23	276497.17	456398.22
Ro-K1-24	276488.49	456388.48
Ro-K1-24a	276486.01	456391.32
Ro-K1-24b	276494.56	456384.34
Ro-K1-25	276475.37	456368.91
Ro-K1-25a	276481.26	456364.96
Ro-K1-26	276468.54	456360.02
Ro-K1-26a	276465.53	456362.34
Ro-K1-27	276464.15	456354.31
Ro-K1-27a	276470.29	456350.38
Ro-K1-28	276458.84	456347.04
Ro-K1-29	276433.63	456319.78
Ro-K1-29a	276429.59	456323.51
Ro-K1-30	276409.01	456291.69
Ro-K1-30a	276402.18	456298.01
Ro-K1-31	276403.29	456285.23
Ro-K1-31a	276395.64	456291.99
Ro-K1-32	276373.80	456252.08
Ro-K1-32a	276366.04	456258.94

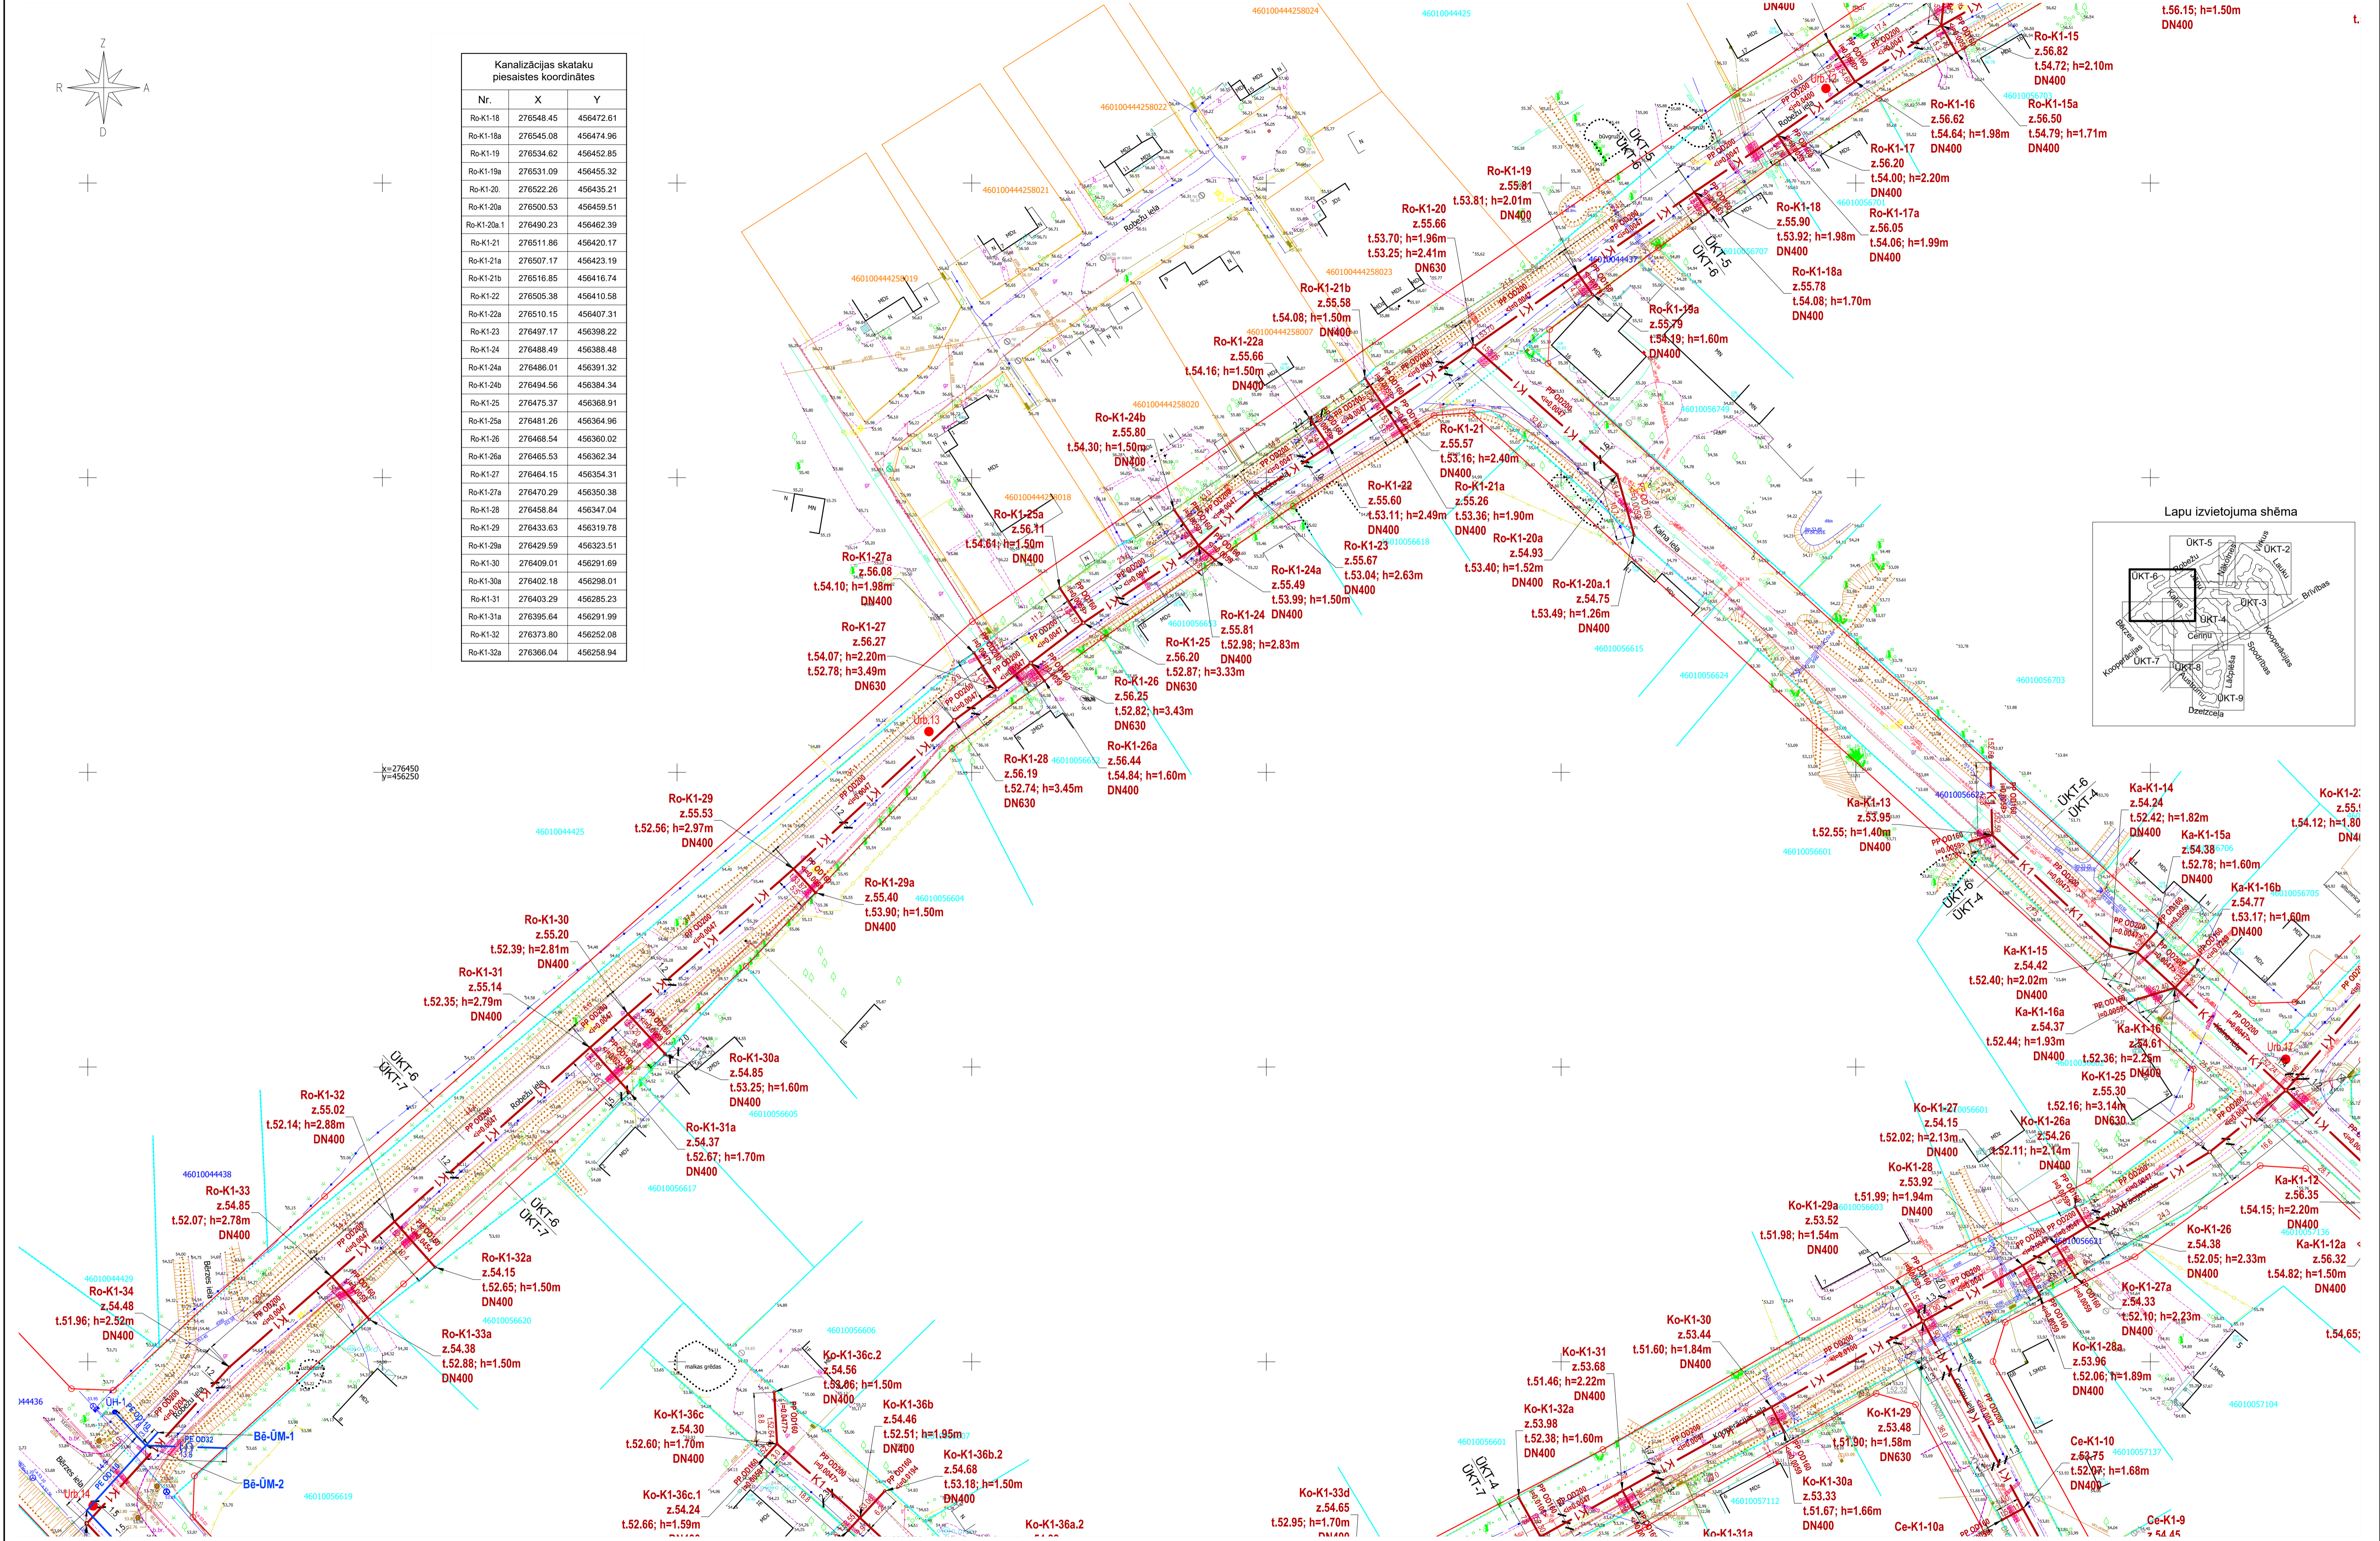

- Apzīmējumi:
- K1 - K1 projektējamā sadzīves kanalizācija
 - K1-1 - Projektējamā sadzīves kanalizācijas skatāka
 - U1 - Projektējamais ūdensvads
 - X - Demontējamie, atslēdzamie objekti
 - X - Projektētā kabeļu aizsargčaula
 - Urb.3 - Ģeotehniskais izpētes urbums

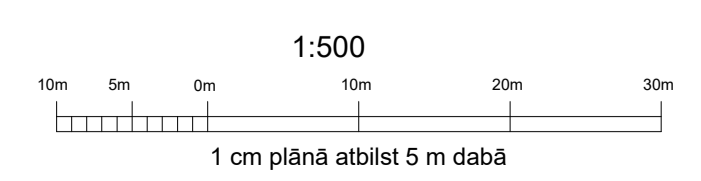

PASŪTĪTĀJS:		SIA "DOBELES ŪDENS"	
OBJEKTS:		"Kanalizācijas tīklu paplašināšana Dobeles aglomerācijā"	
Amats	Uzvārds	Paraksts	Datums
Lapas nosaukums:			
Būvpr.d.v.	A. Gradovskis	11.07.2016	K1 ģenerālplāns (Robežu, Kalna iela)
Projektēja	I. Grandāns	11.07.2016	
Parbaudīja	A. Gradovskis	11.07.2016	
Pakalpojuma līguma Nr. DŪ 14/2016			
Mērogs: 1:500		Mērogs: 1:500	
Stadija		Lapas	
BP		Ras.Nr. UKT-6	